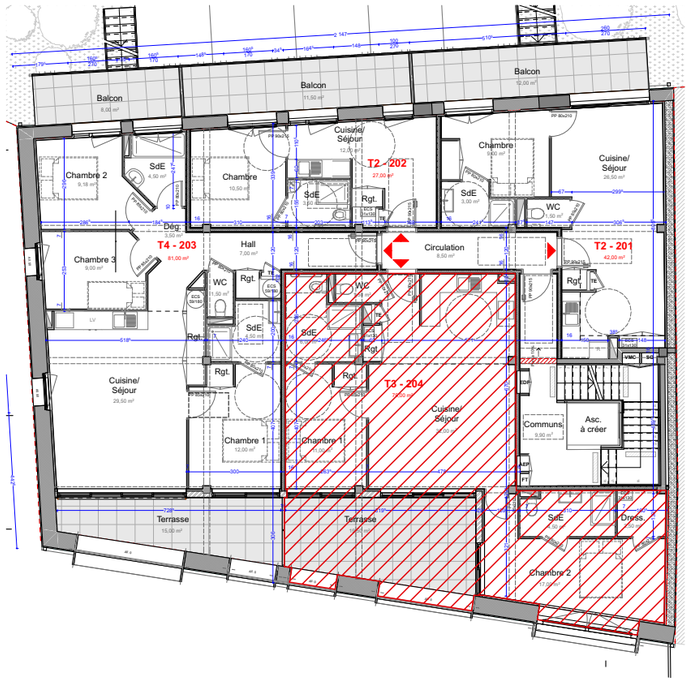

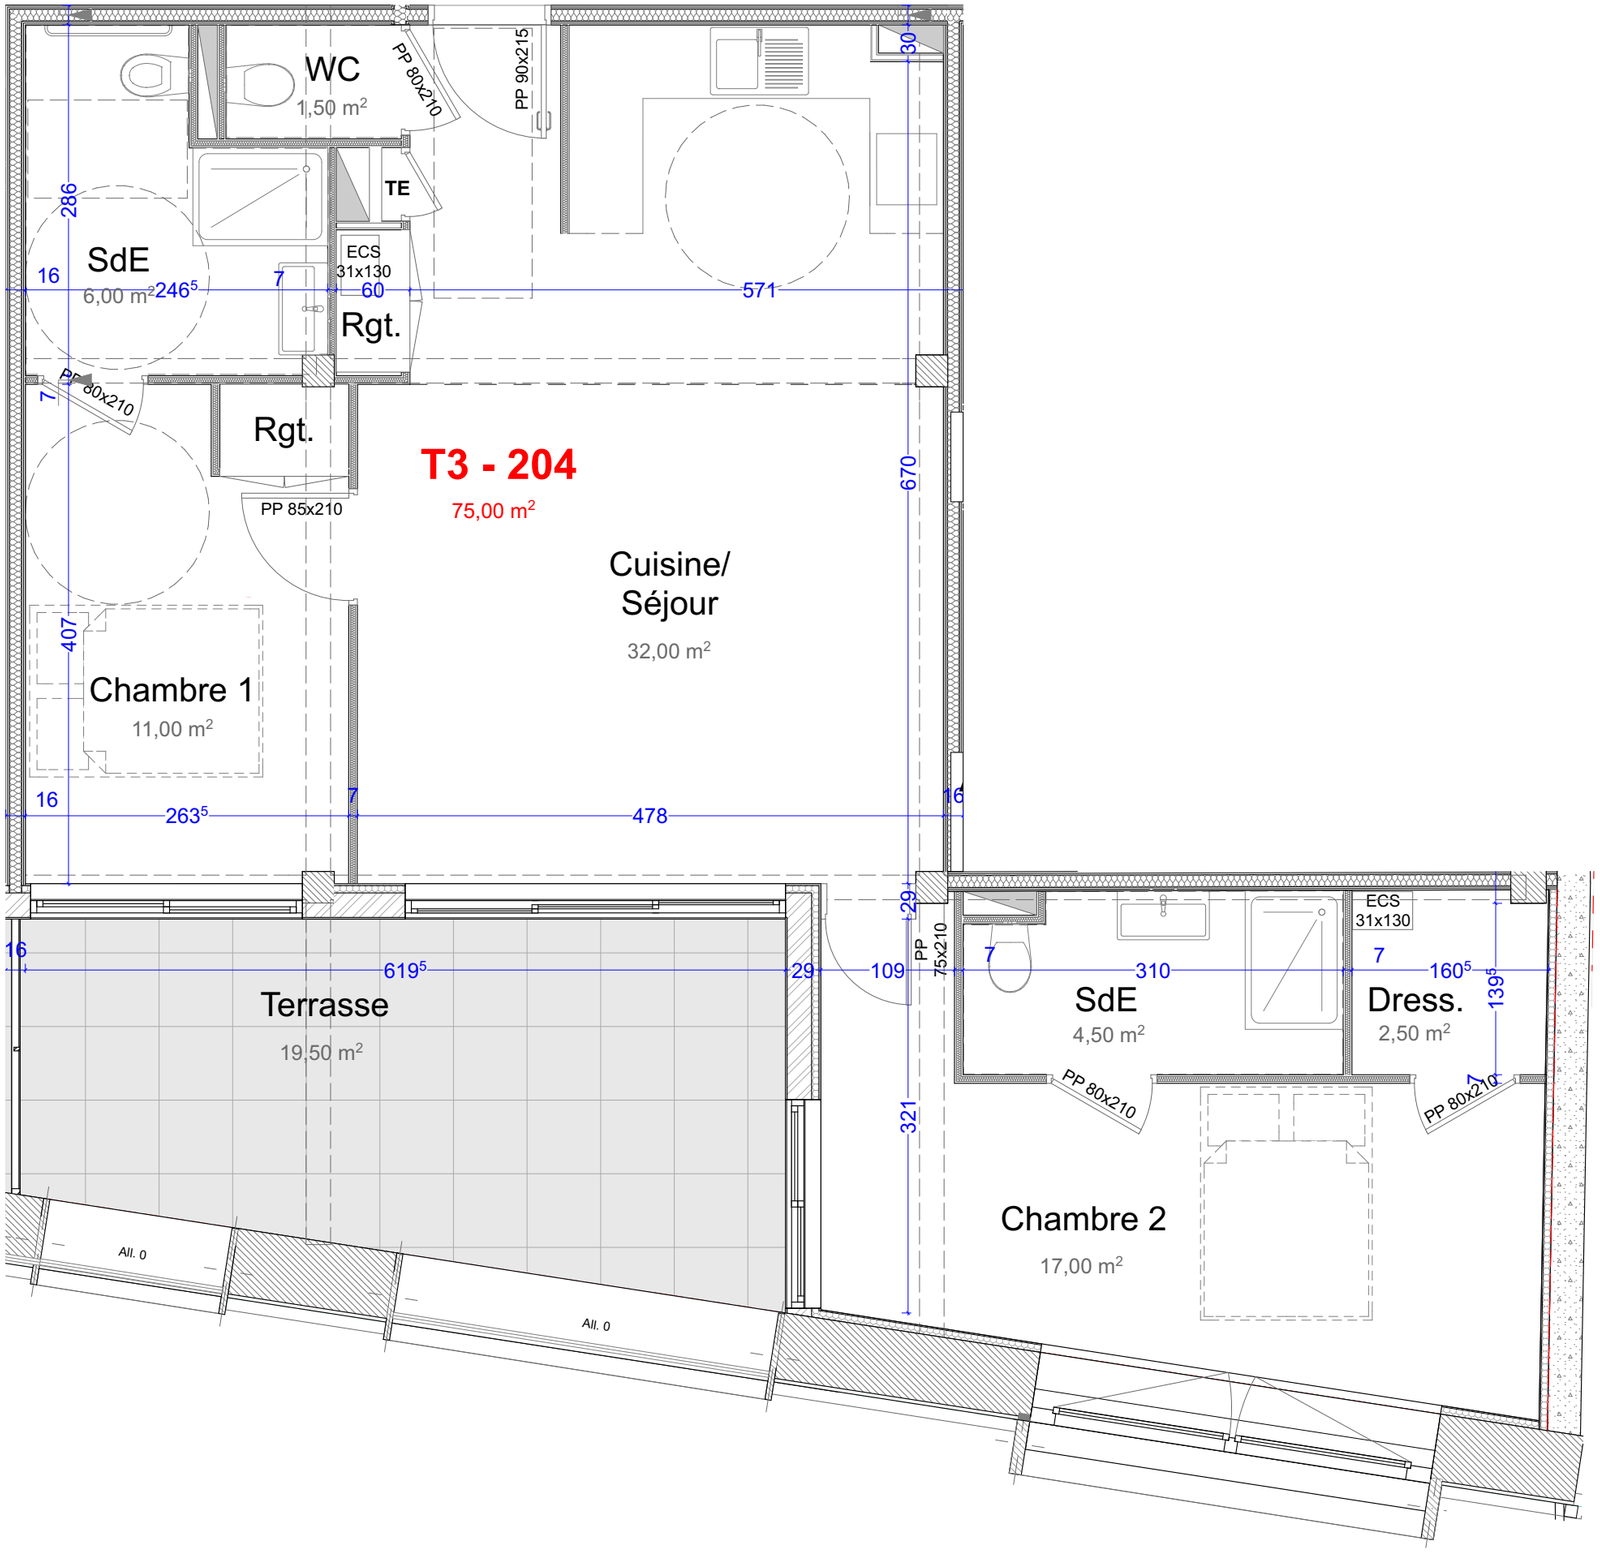

T3 - 204
75,00 m2

N

Certaines portes de placard ou cloisons ne respectent pas la norme accessibilité handicapé.

Une version plan handicapé sera fournie lors de la réception de l'appartement.

Ouvrage : "VALENCE - COEUR DE VILLE" Conversion en 17 logements collectifs de l'existant 11 rue Mirabel Chambeau - 26000 VALENCE		Maître d'ouvrage: JW PROMOTION 147 rte de Marseille - 26200 MONTELIMAR		Architecte : AAKO Atelier d'Architecture Kitty O'Grady contact@aako.archi			Le niveau +0,00 correspond au niveau RDC de l'existant
N° de plan:	Titre:	Echelle : 1:50	Format : A3	N° de projet : 260316	Contact : ZA Fortuneau - rue Louis Delage 26200 MONTELIMAR 06 72 89 51 92 04 28 95 00 07	Date : 09/07/2018	Phase: **PRO***

(+3,60) Coordonnées indépendantes architecte

(+3,60) Coordonnées géomètre / NGF (non renseignées)

* Document administratif - ne constitut pas un plan EXE