



MOUTON À BASCULE



IMMOBILIER D'EXCEPTION



JW PROMOTION

147 route de marseille
26200 Montélimar

LAST IN THE VALLEY

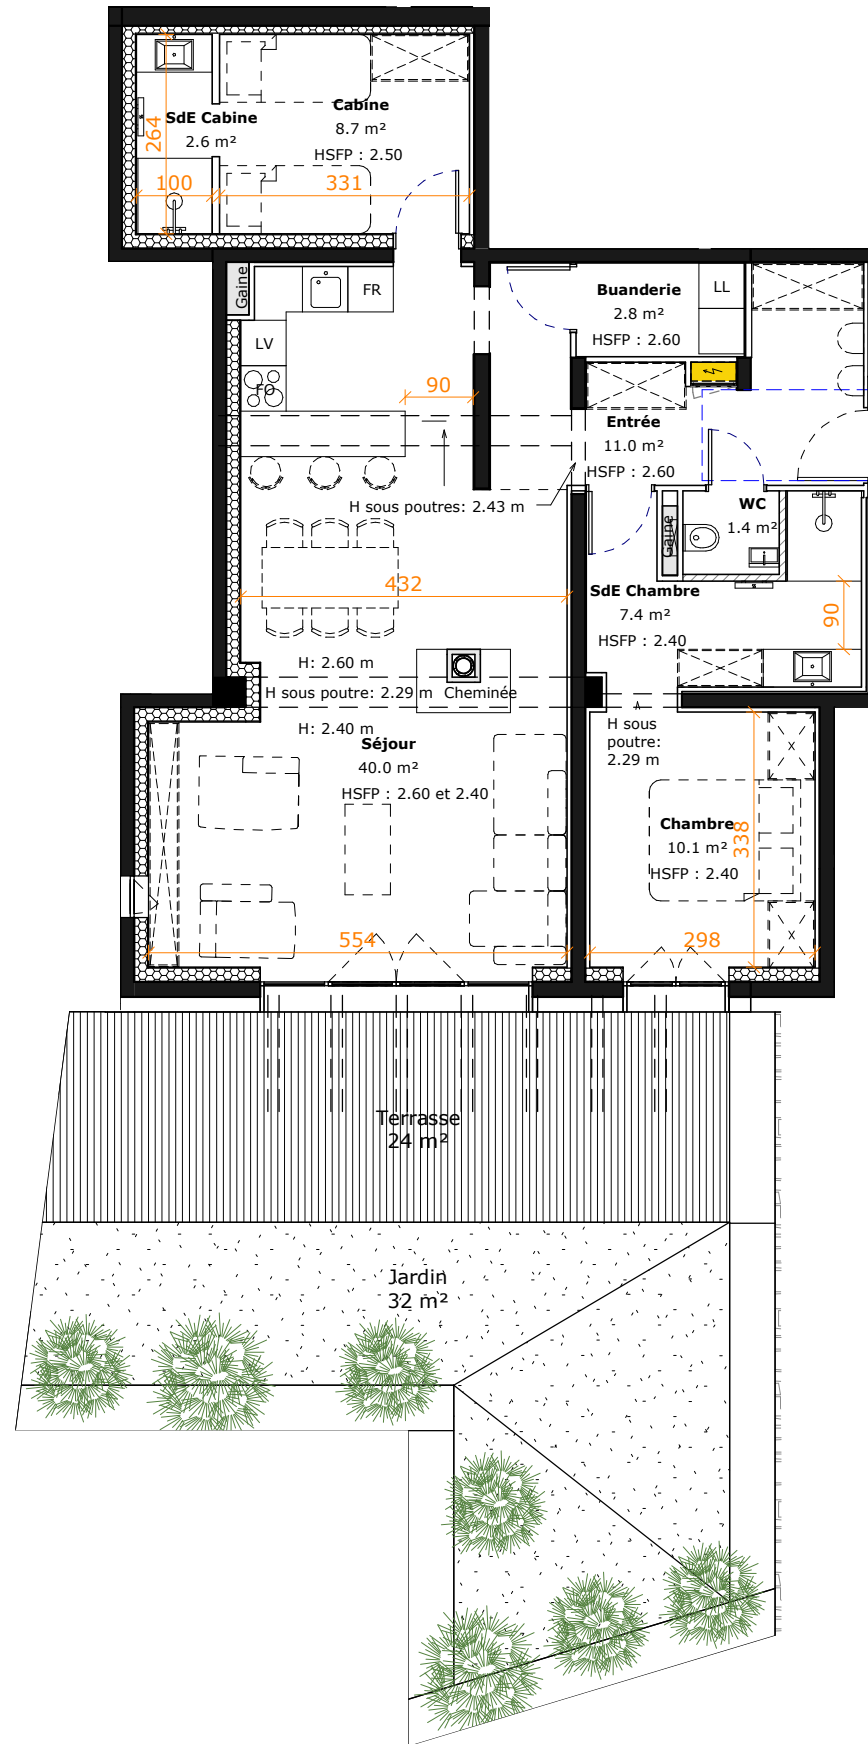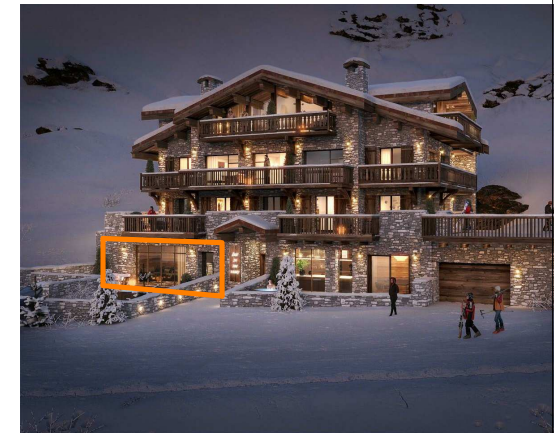

Surfaces extérieures	
Terrasse	24 m ²
Jardin	32 m ²
Total	56 m²


ACQUEREUR

ETAGE	RDC	
NUMERO	A	
Pièces	SHAB	hors SHAB
APT A		
Buanderie	2.8 m ²	
Cabine	8.7 m ²	
Chambre	10.1 m ²	0.3 m ²
Entrée	11.0 m ²	
SdE Cabine	2.6 m ²	
SdE Chambre	7.4 m ²	
Séjour	40.0 m ²	0.7 m ²
WC	1.4 m ²	
Total	84.1 m²	1 m²

SURFACE TOTALE : 85 m²

Chambre : 18.6 m²

Cabine : 11.3 m²

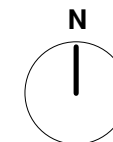

Les différents éléments d'électroménager représentés sur ce plan de vente n'ont qu'une valeur illustrative. Seuls les équipements figurant sur la notice descriptive annexée à l'acte de vente seront fournis par le maître d'ouvrage.

Date : 01/07/2020

Echelle : 1:100e

