





**MOUTON À BASCULE**  
IMMOBILIER D'EXCEPTION

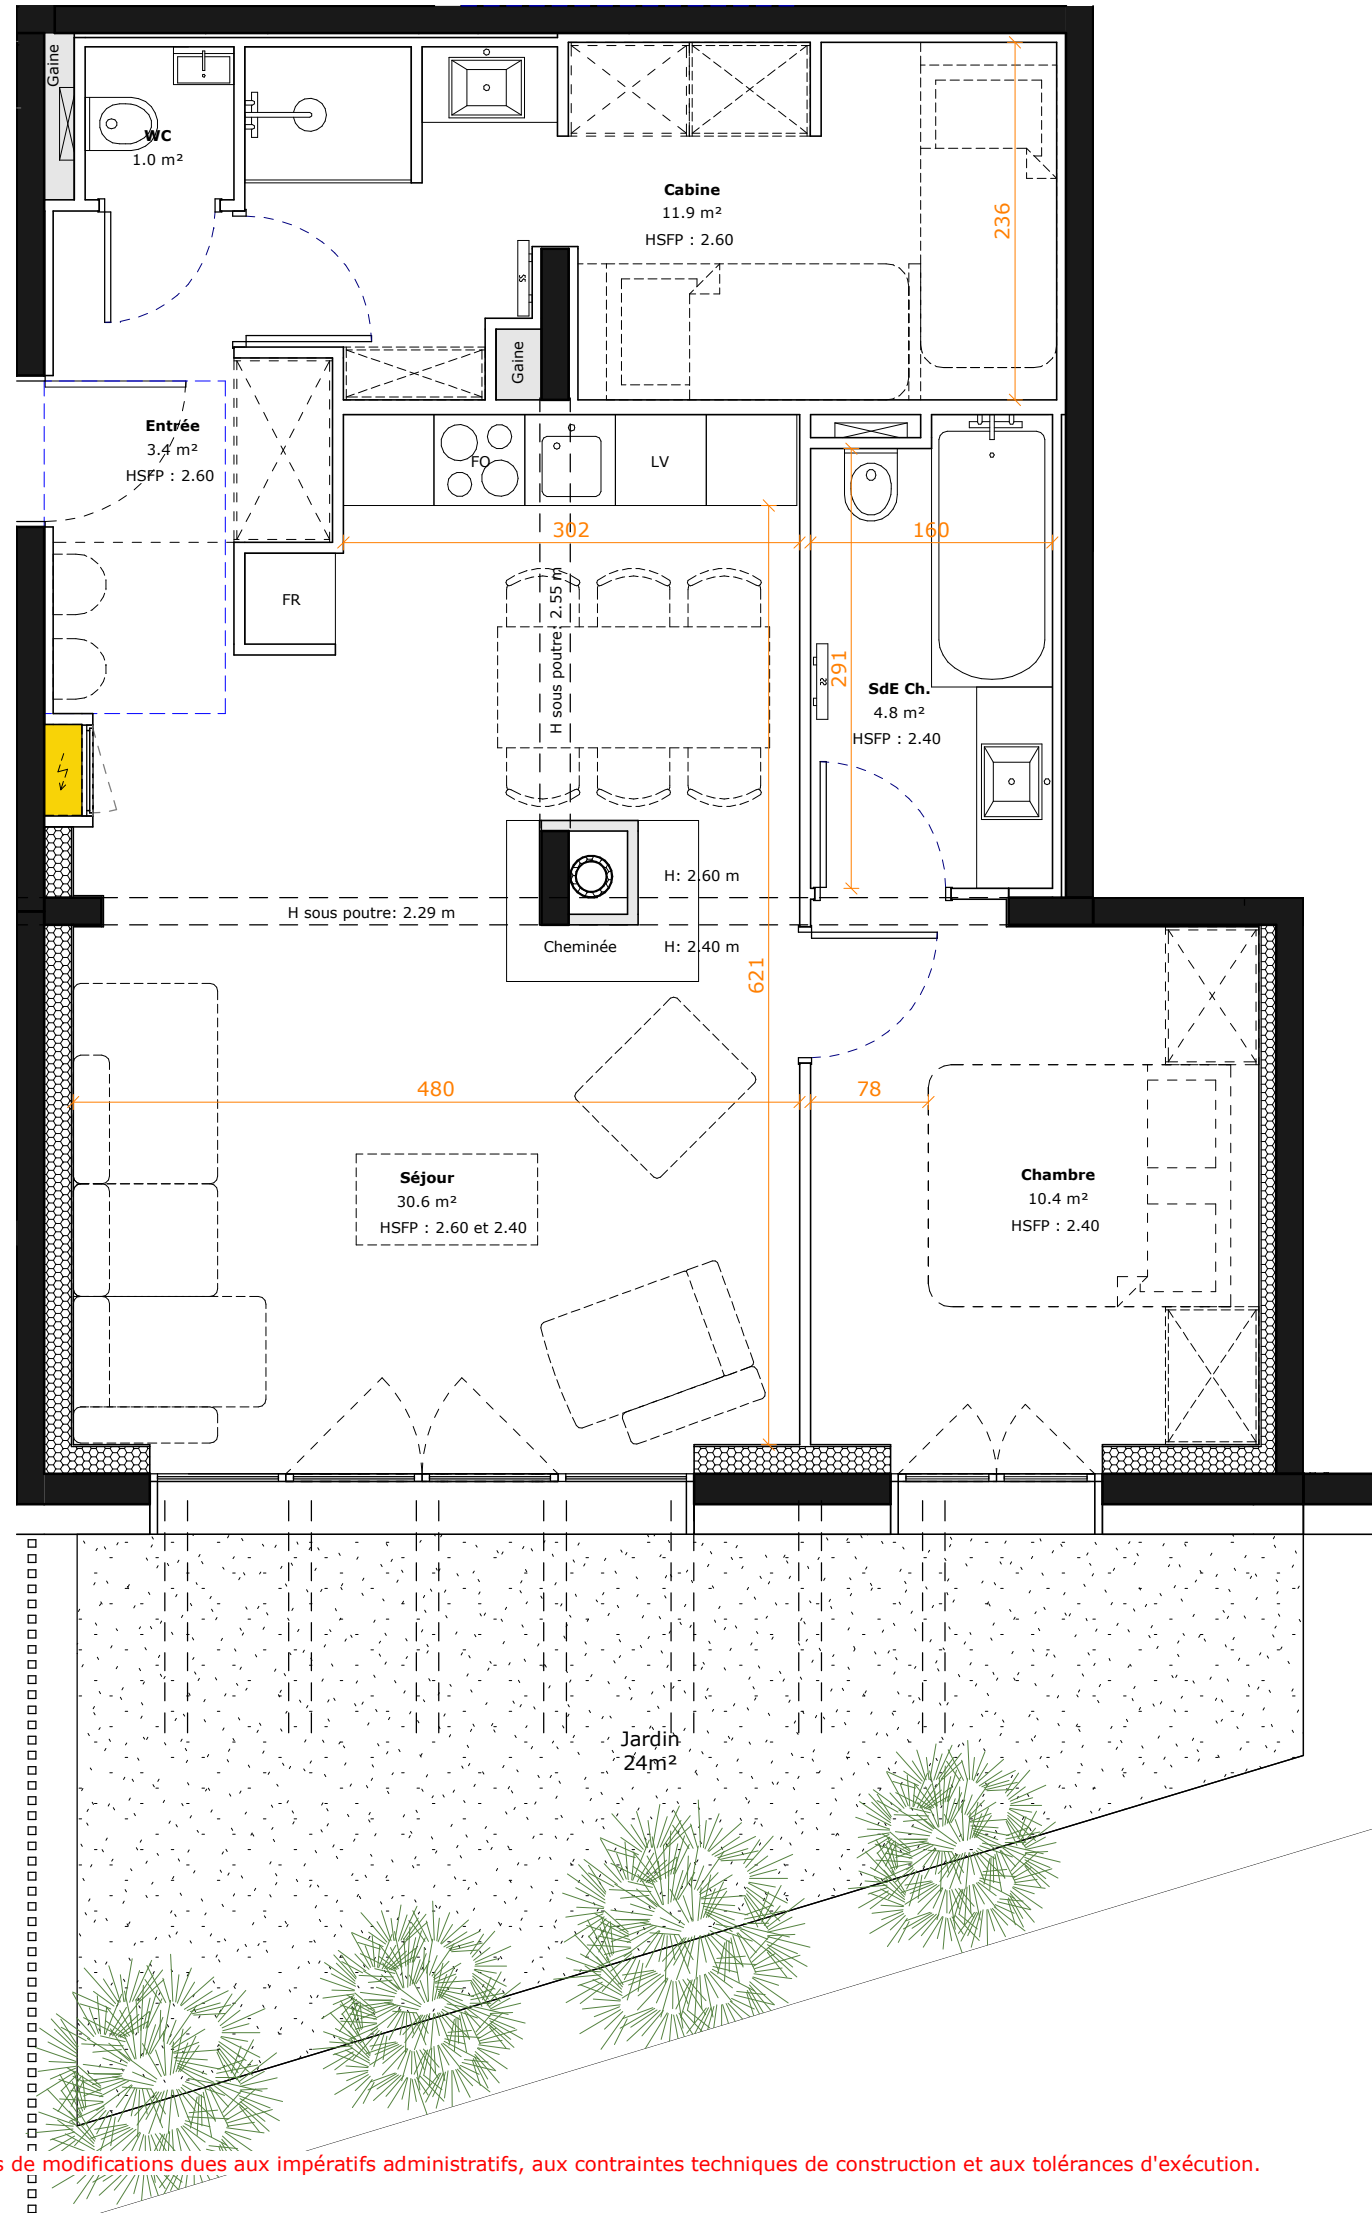

JW PROMOTION

147 route de marseille  
26200 Montélimar

## LAST IN THE VALLEY

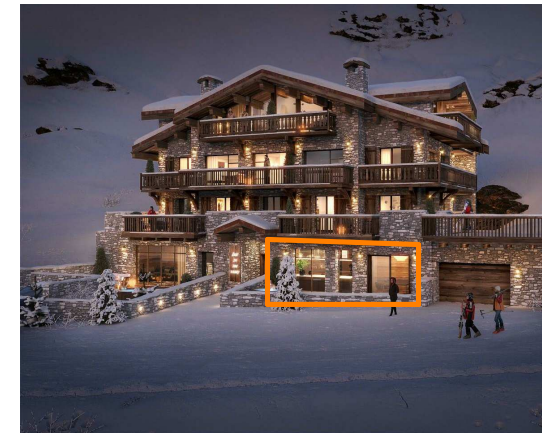

ACQUEREUR

ETAGE RDC  
NUMERO Appartement B


Pièces	SHAB	hors SHAB
APT B		
Cabine	11.9 m <sup>2</sup>	
Chambre	10.4 m <sup>2</sup>	0.3 m <sup>2</sup>
Entrée	3.4 m <sup>2</sup>	
SdE Ch.	4.8 m <sup>2</sup>	
Séjour	30.6 m <sup>2</sup>	0.7 m <sup>2</sup>
WC	1.0 m <sup>2</sup>	
	62.1 m <sup>2</sup>	1 m <sup>2</sup>

Surfaces extérieures	
Jardin	24 m <sup>2</sup>

**SURFACE TOTALE : 63 m<sup>2</sup>**

**Chambre : 15.2 m<sup>2</sup>**

**Cabine : 11.9 m<sup>2</sup>**

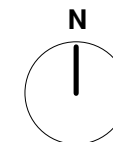

Les différents éléments d'électroménager représentés sur ce plan de vente n'ont qu'une valeur illustrative. Seuls les équipements figurant sur la notice descriptive annexée à l'acte de vente seront fournis par le maître d'ouvrage.

Date : 01/07/2020

Echelle : 1:50e



**SG** ARCHITECTE