


PLAN DE RDC
Echelle 1/100

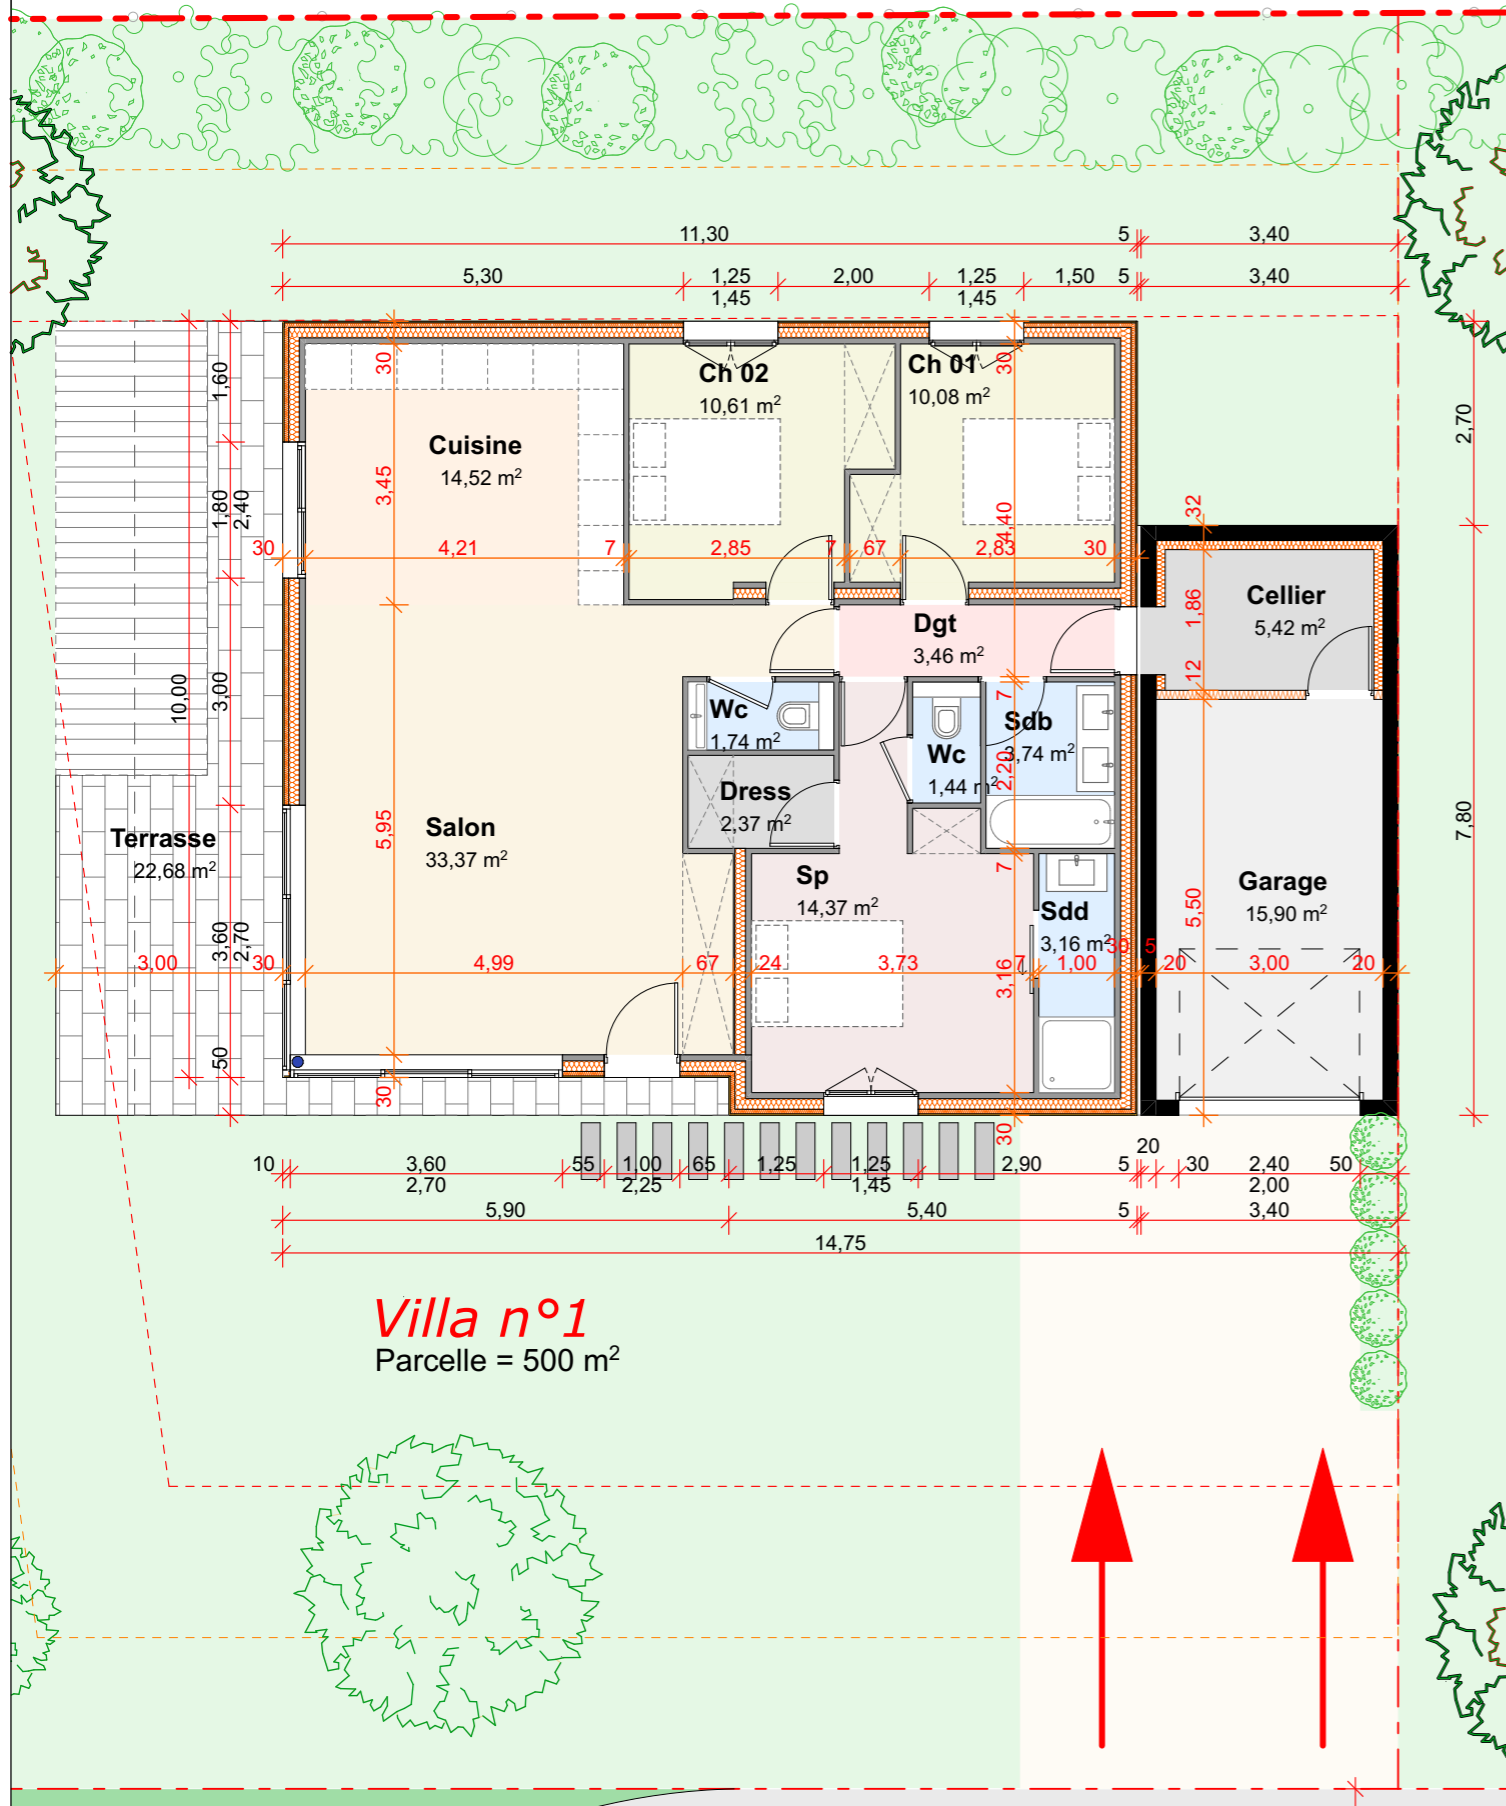

Villa n°1
Parcelle = 500 m²

Perspective

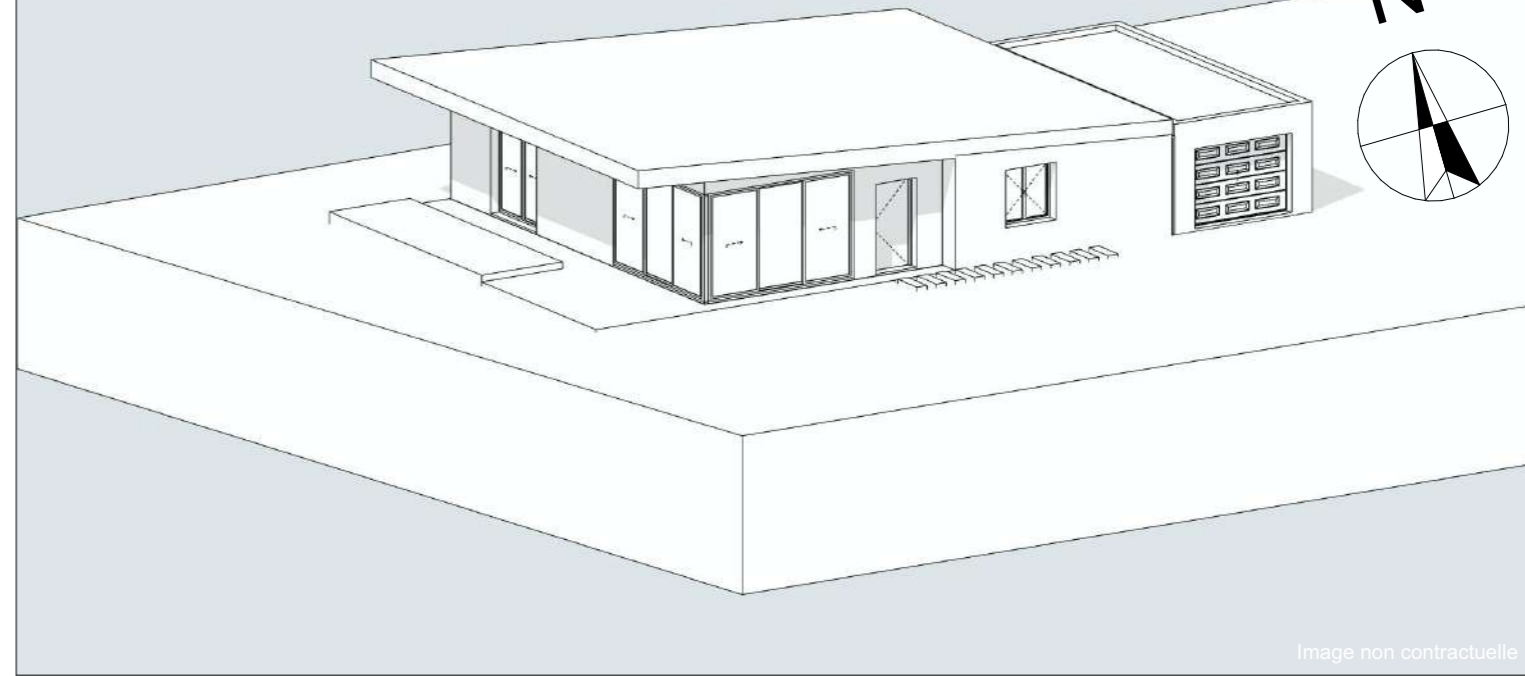


Image non contractuelle

PLAN DE TOITURE
Echelle 1/200

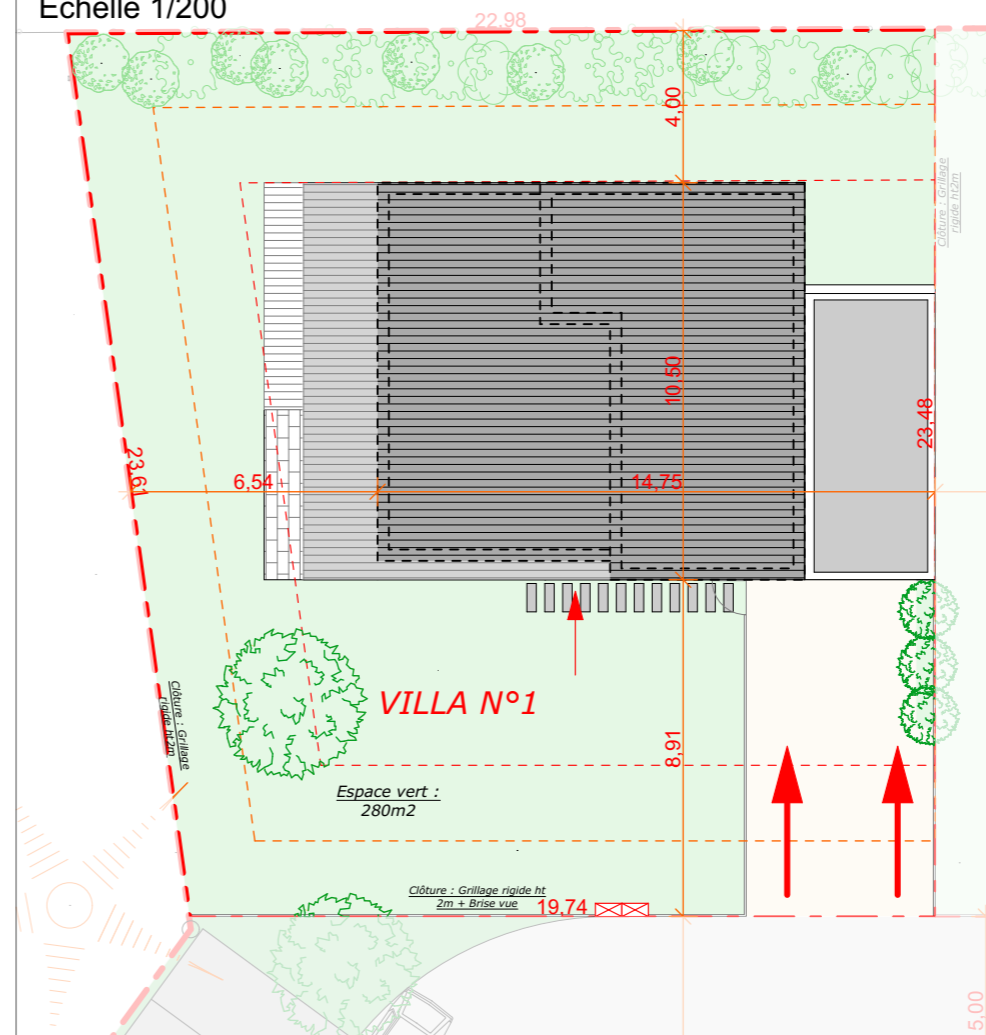


TABLEAU DES SURFACES
VILLA N°1


Pièces	m²
Salon	33,37
Cuisine	14,52
Dgt	3,46
Wc	3,18
Sdb	3,74
Sp	14,37
Sdd	3,16
Dress	2,37
Ch01	10,08
Ch02	10,61
Cellier	5,42
Total	104,28

Garage	15,90
Terrasse	22,68
Jardin	280



Indice :	Date :	Modification :

Nota : Le présent document exprime la figure et les dispositions générales de la villa. Les surfaces indiquées sont approximatives. Des variations peuvent intervenir en fonctions des nécessités techniques réglementaires et de réalisation.

Maître d'Oeuvre :	 Architecte Jonathan Walther EIRL Représentant : Mr Walther Jonathan - Architecte 07 Rue Jean-Jacques ROUX - 26.200 - MONTEILMAR Tél : 04.75.01.77.97 Email : walther@architectejwa.fr		
	Echelle :	Format :	Date :
			29/03/2021
	1:100	A3	Phase :
	1:200		PDV

Maître d'ouvrage :




www.jw-promotion.fr
Tél : 04 75 10 01 64

SCCV LE GEORGES
147 Route de Marseille
26 200 - Montélimar

Opération :	Construction de huit villas
	35 Route de Saint-Paul 26 200 - Montélimar
Titre :	VILLA N°1
	Plan n° : 01